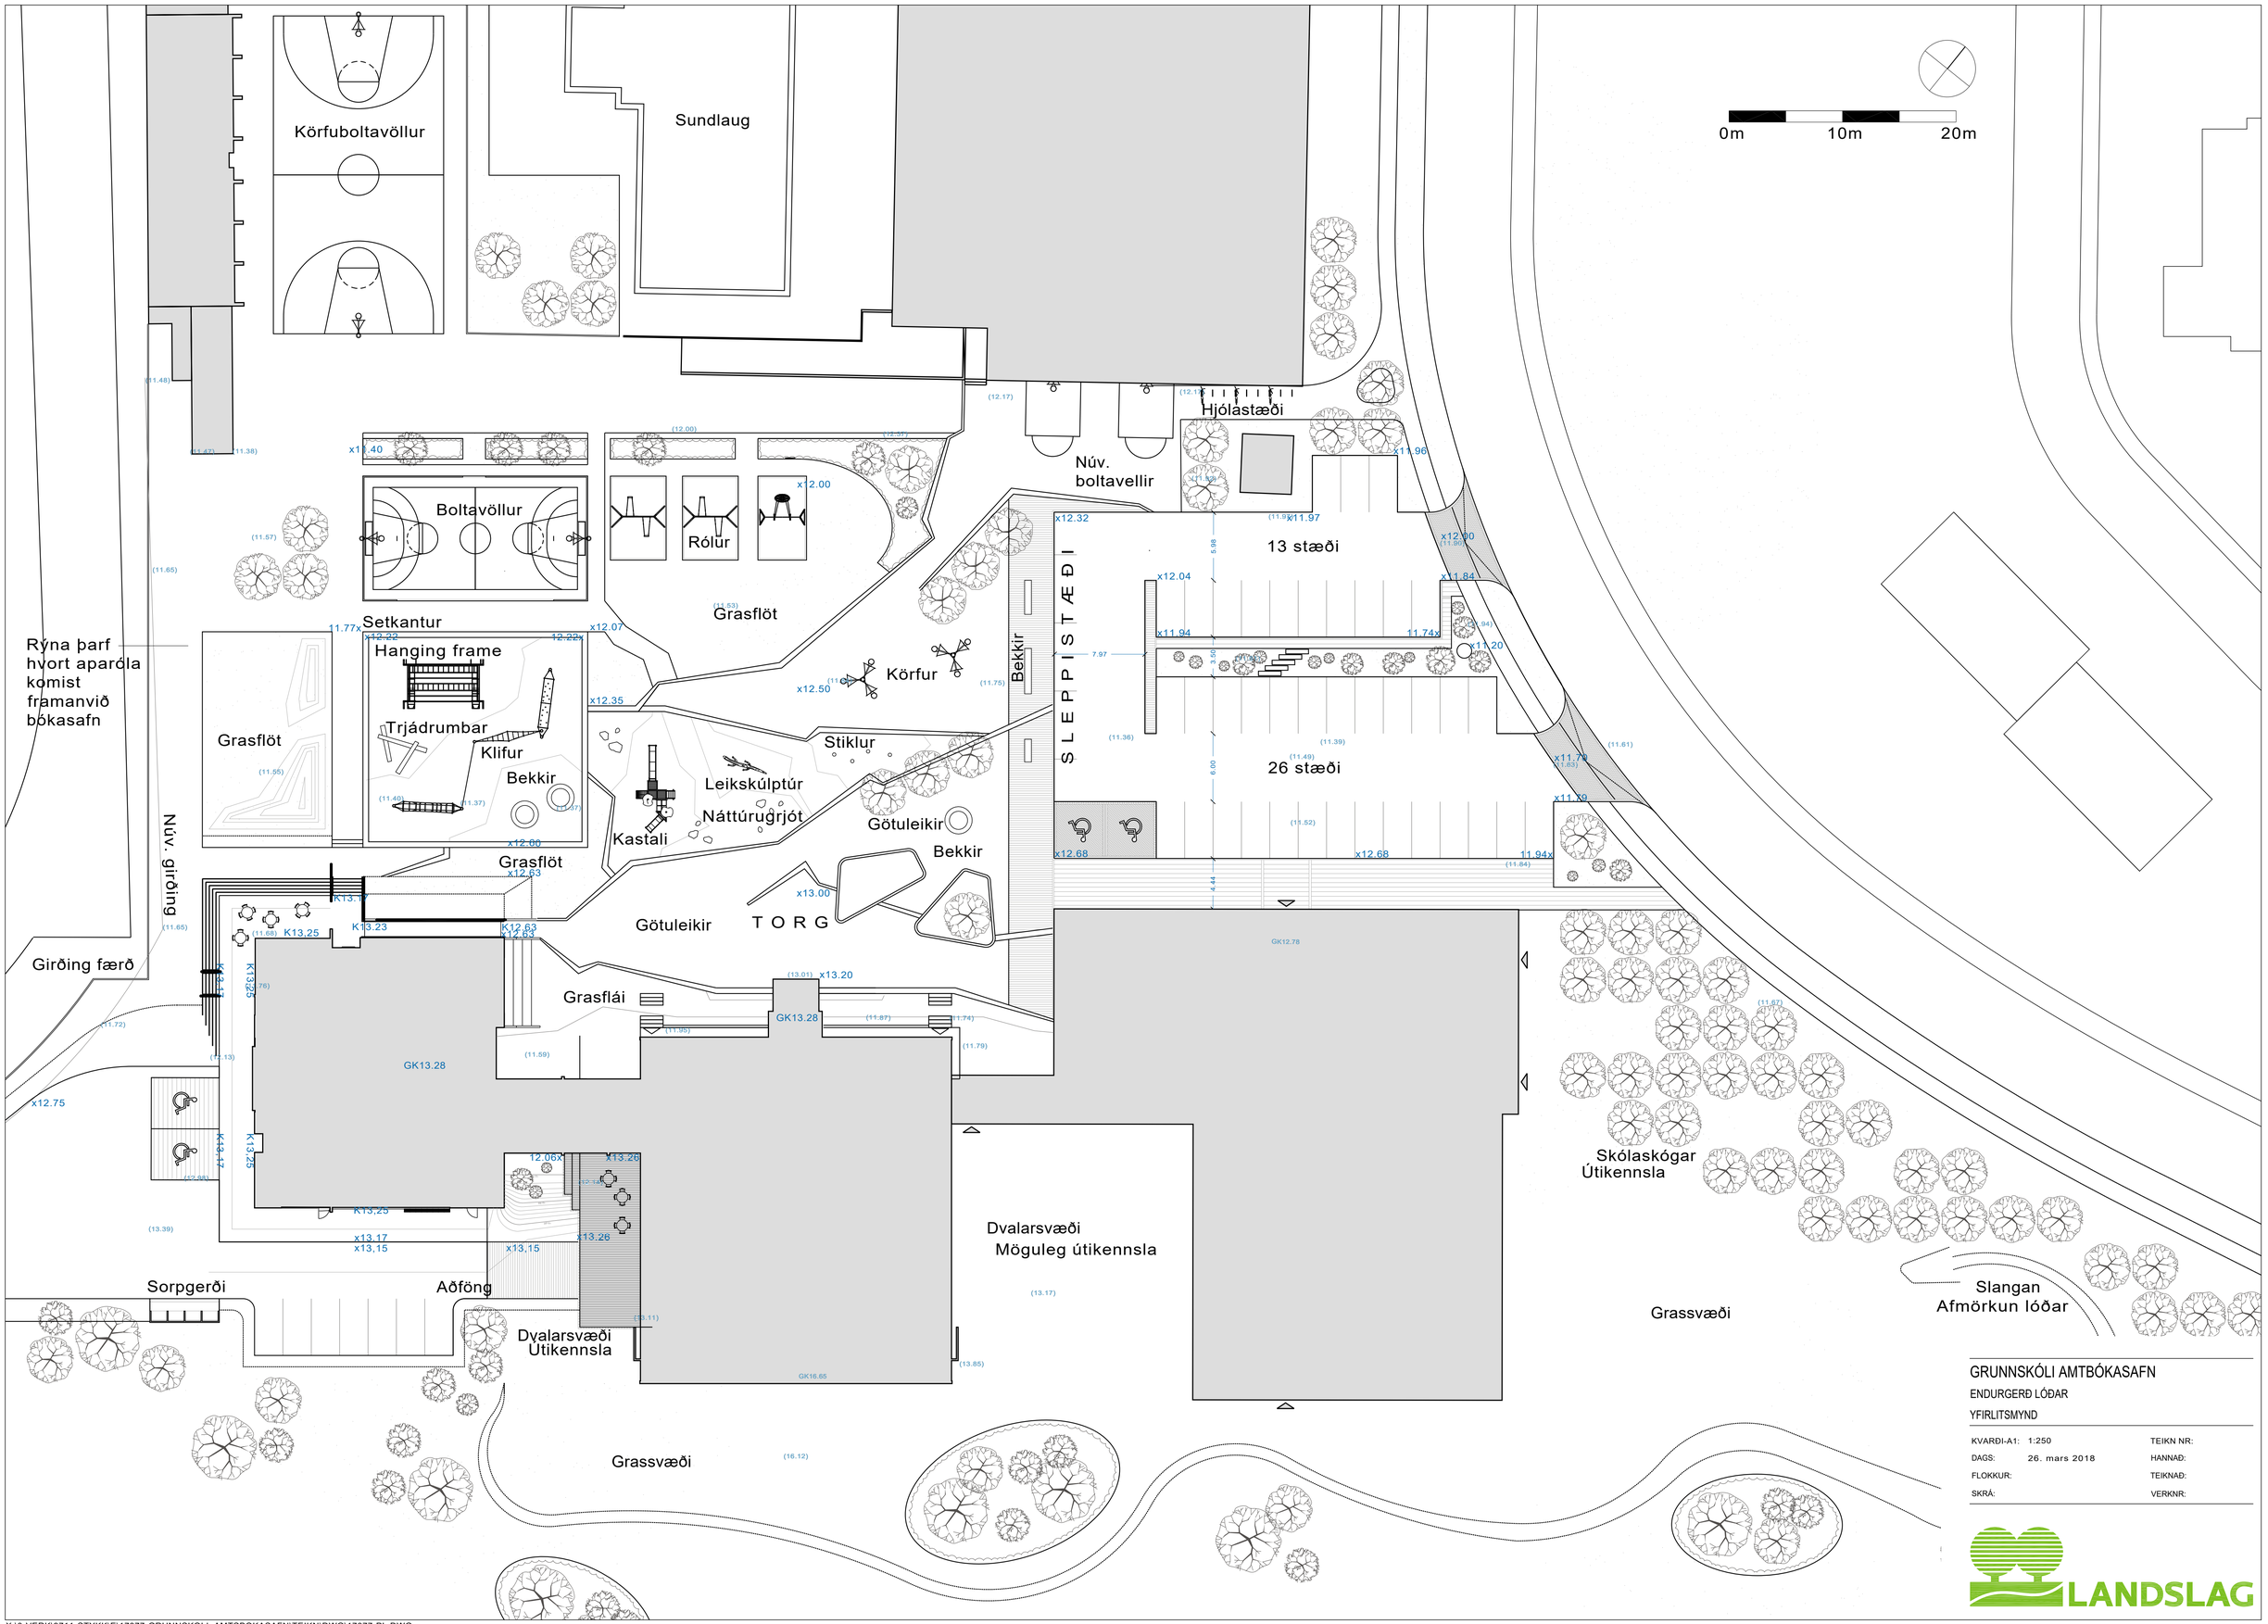

X:\0-VERK\3711-STYKK\E\17077-GRUNNSKOLI_AMTSBOKASAFN\TEIKN\DWG\17077-PL.DWG