


HESTHÚSASVÆÐIÐ FÁKABORG STYKKISHÓLMI

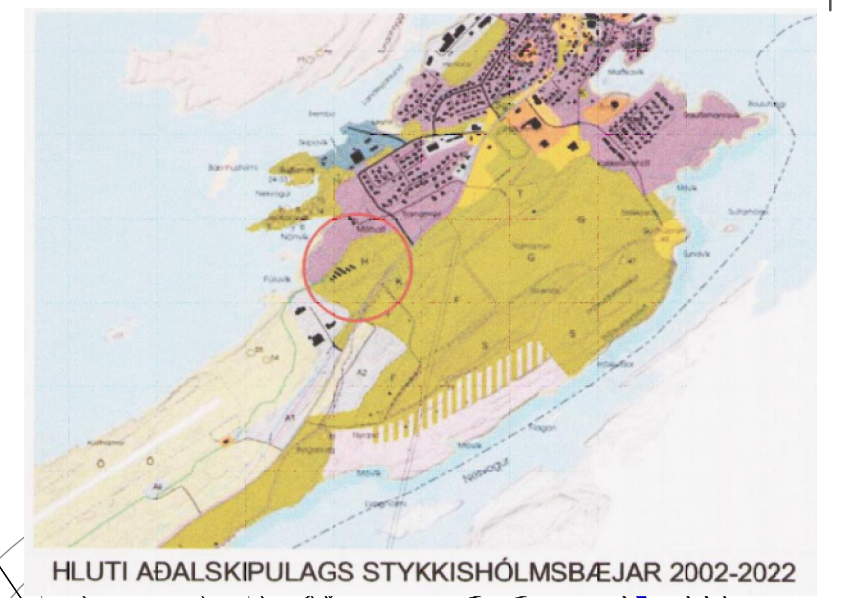

HLUTI AÐALSKIPULAGS STYKKISHÓLMSBÆJAR 2002-2022




Núgildandi deiliskipulag.
1:1000

Núgildandi deiliskipulag.

GREINAGERÐ

Deiliskipulagsreiturinn er u.þ.b. 5ha að stærð. Hann afmarkast af byggðinni við Hjallatanga, Móholt, Búðanesveg, Stykkishólmsveg og Fúlotjörn.
Deiliskipulagið er í samræmi við aðalskipulag Stykkishólms 2002 til 2022. Þar er svæðið skilgreint sem opið svæði til sérstakra nota og nánar skilgreint sem svæði fyrir hesthúsabyggð. Í greinagerð með aðalskipulaginu er sagt að stefni skuli að sem hagstæðustum skilyrðum fyrir hestamenn.
Á svæðinu er átta hús og flest eru þau skipt í nokkrar einingar. Elstu húsín eru byggð 1974. Húsín hafa svipað yfirbragð, form og lit. Þá er einnig á svæðinu gerði, skeiðvöllur og reiðgötur. Gámur er á svæðinu fyrir baggplast en annað sopp sem til fellur er losað af hverjum og einum á soppstöðina.
Í skipulaginu eru skilgreindar fimm nýjar lóðir. Fjórar eru undir hesthús og ein undir reiðskemmu. Einnig eru skilgreind bilastæði og leiðbeinandi staðsetning fyrir stiga, heyrúllur og taðgáma. Allt tað er fjarlægð af svæðinu.
Ný hús skulu laga sig að eldri byggð í yfirbragði og litasetningu. Nota skal jarðliti.
Stærðir lóða eru til viðmiðunar og eru nánar tilgreindar á mæli- og hæðarblöðum. Eins er þar tilgreind hæðarlega í landi.

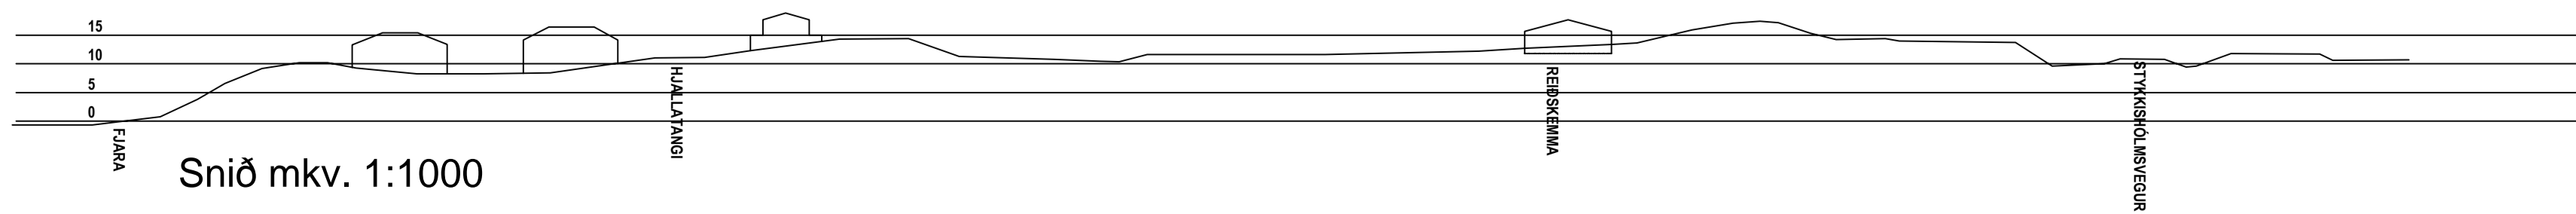

Snið mkv. 1:1000



Tillaga að breytingu á deiliskipulagi.
1:1000

Tillaga að breytingu.

GEINAGERÐ - BREYTINGAR

Reiðskemma er sett grá þar sem hún er nú byggð.
Óbyggðar lóðir eru færðar til ásamt byggingarreitum, til að auka pláss fyrir miðjúsveði, bilastæði og aðgengi að gerðum. Núverandi hús eru færð til eftir mælingar. Sumar lóðarstærðir breytast samhlíða.
B3 byggingarreitir verða til, þar sem heimilt er að stækka núverandi hús.
B4 er stækkun á reiðskemmu, en í B4 verður félagsaðstaða ásamt öðrum tilheyrandi sem fylgir félagsstarfsemi hestamannafélagsins. Hæð á viðbyggingu verði sú saman og reiðskemma er nýna. Gólfkoti verður hærri en í reiðskemmu sem nemur c.a. 1m. Svo gólf í félagsaðstöðu verður ekki niðurgrafið.
Allar gangstéttir eða göngusvæði, verða í sömu hæð og gata eða í hámarki 2cm mishæð, upp á aðgengi, akstur að húsum, snjómokstur og auðveldar aðgengi með hesta.
Aðrir skilmálar í eldra skipulagi eru óbreyttir.

SKÝRINGAR

- Afmörkun deiliskipulags
- Svæði fyrir hesthúsabyggð
- Lóðamörk
- B1, B2, B3 byggingarreitir - heimilt er að fullbygga
- Stærð lóða
- Mænisstefna
- Bilastæði - leiðbeinandi staðsetning
- Kvæð um laganleið.
- Gróður, skólbelti leiðbeinandi staðsetning
- Gönguleið - leiðbeinandi staðsetning
- Taðgámur - leiðbeinandi staðsetning
- Geymslusvæði heyrúlla - leiðbeinandi staðsetning

Deiliskipulag þetta var auglýst frá _____ til _____
Deiliskipulag þetta sem hefur hlotið meðferð skv. 1.mgr. 43.gr. Skipulagslaga 2010 nr.123 og var samþykkt í skipulagsnefnd þann _____
og í bæjarstjórn þann _____
Bæjarstjóri Stykkishólmsbæjar
Auglýsing um deiliskipulag þetta var birt í B-deild stjórnartíðinda þann _____

01 17.03.2020 Fyrsta útgáfa.
Útg. Dags. Skýring / Breyting.

W7 sif
Laufásvegi 4
340 Stykkishólmi
GSM: 788-0077
Netfang: baddi@w7.is
Heimasíða: www.w7.is

Sigurbjartur Loftson
kt: 120173-3329