





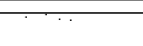


- SKÝRINGAR**
-  Timburpallur
 -  Ný hellulögn
 -  Núv. hellulögn
 -  Núv. lýsing
 -  Núv. fánastangir
 -  Núv. trjágróður
 -  Grassvæði

Tillaga B

Nýtt svið og hellulagt svæði mynda trapisulaga torg fyrir miðjum garði.

Sviðið er 55cm hátt og er fellt inn í núverandi grasfláan norðan við stíg.

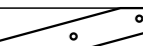
Rampi er við austurenda sviðs en tröppur við vestur enda. Sviðið er því auðveldlega aðgengilegt fyrir alla.


Kantnar sviðs eru steyptir með svartri steypu og standandi klæðningu. Yfirborð er lerkiklæðning.

Sviðið er 50m² að stærð en heildarstærð torgsins er um 360m²

KVENFÉLAGSGARÐUR Í STYKKISHÓLMI
 ÚTISVIÐ
 TILLAGA B

KVARDI-A3: 1:250	TEIKN NR:
DAGS: 25.05.2018	HANNAÐ: egt, jrb
FLOKKUR: 3711-stykk-D	TEIKNAD: jrb
SKRÁ: 18088-gm-B	VERKNR: 18088

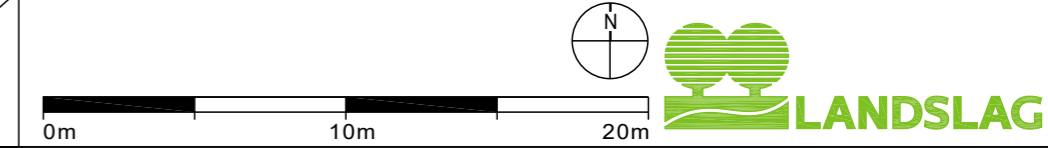

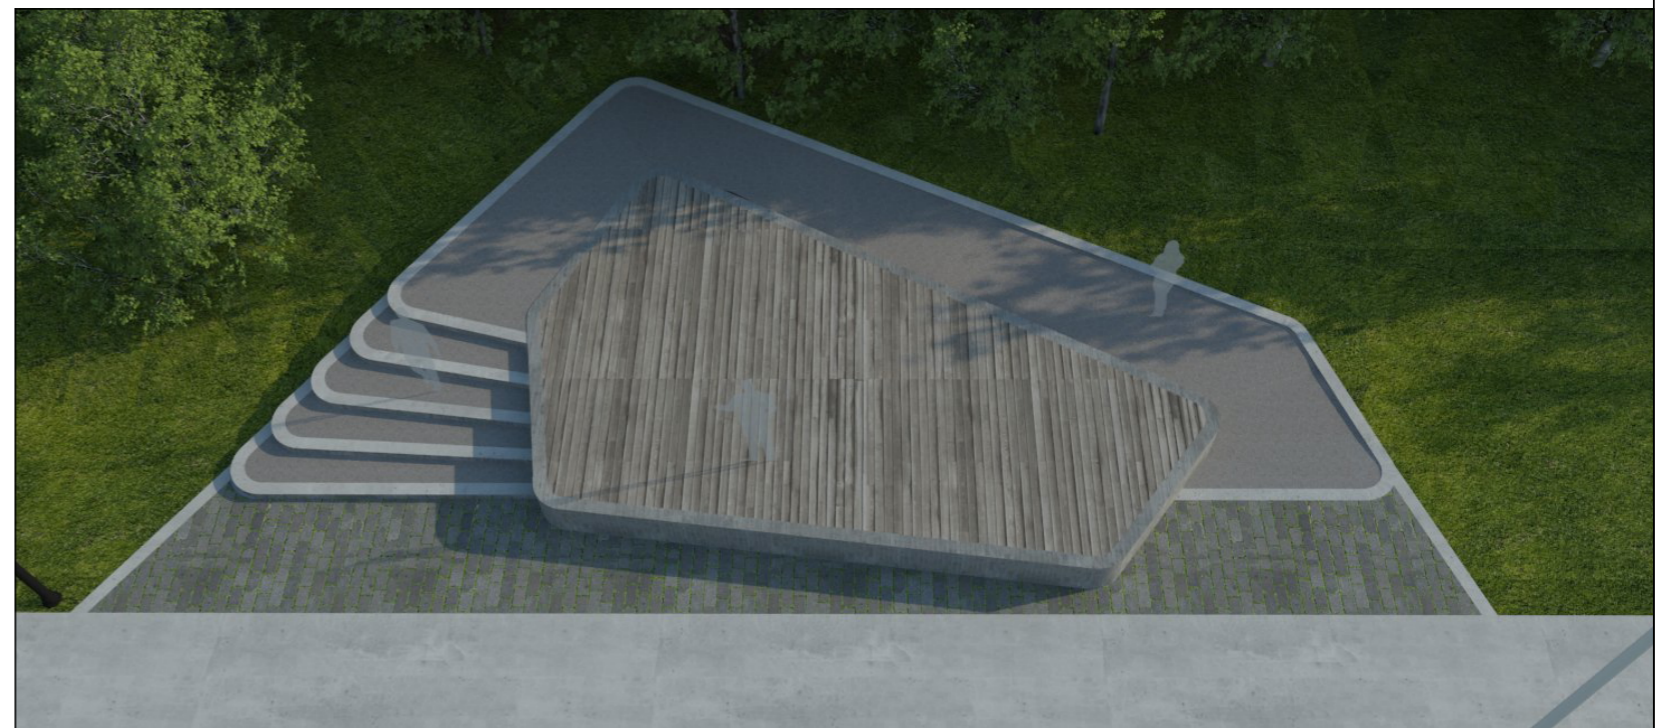

Tillaga B

Nýtt svið og hellulagt svæði mynda trapisulaga torg fyrir miðjum garði.

Sviðið er 55cm hátt og er fellt inn í núverandi grasfláan norðan við stíg.

Rampi er við austurenda sviðs en tröppur við vestur enda. Sviðið er því auðveldlega aðgengilegt fyrir alla.

Kanntar sviðs eru steypfir með svartri steypu og standandi klæðningu. Yfirborð er lerkiklæðning.

Sviðið er 50m² að stærð en heildarstærð torgsins er um 360m²

KVENFÉLAGSGARÐUR Í STYKKISHÓLMÍ
ÚTISVIÐ

TILLAGA B - ÚTLIT

KVARÐI-A3:	TEIKN NR:	
DAGS: 25.05.2018	HANNAÐ:	egt. jrb
FLOKKUR: 3711-stykk-D	TEIKNAD:	jrb
SKRÁ: 18088-gm-B	VERKNR:	18088

