




Loftmyndir ehf

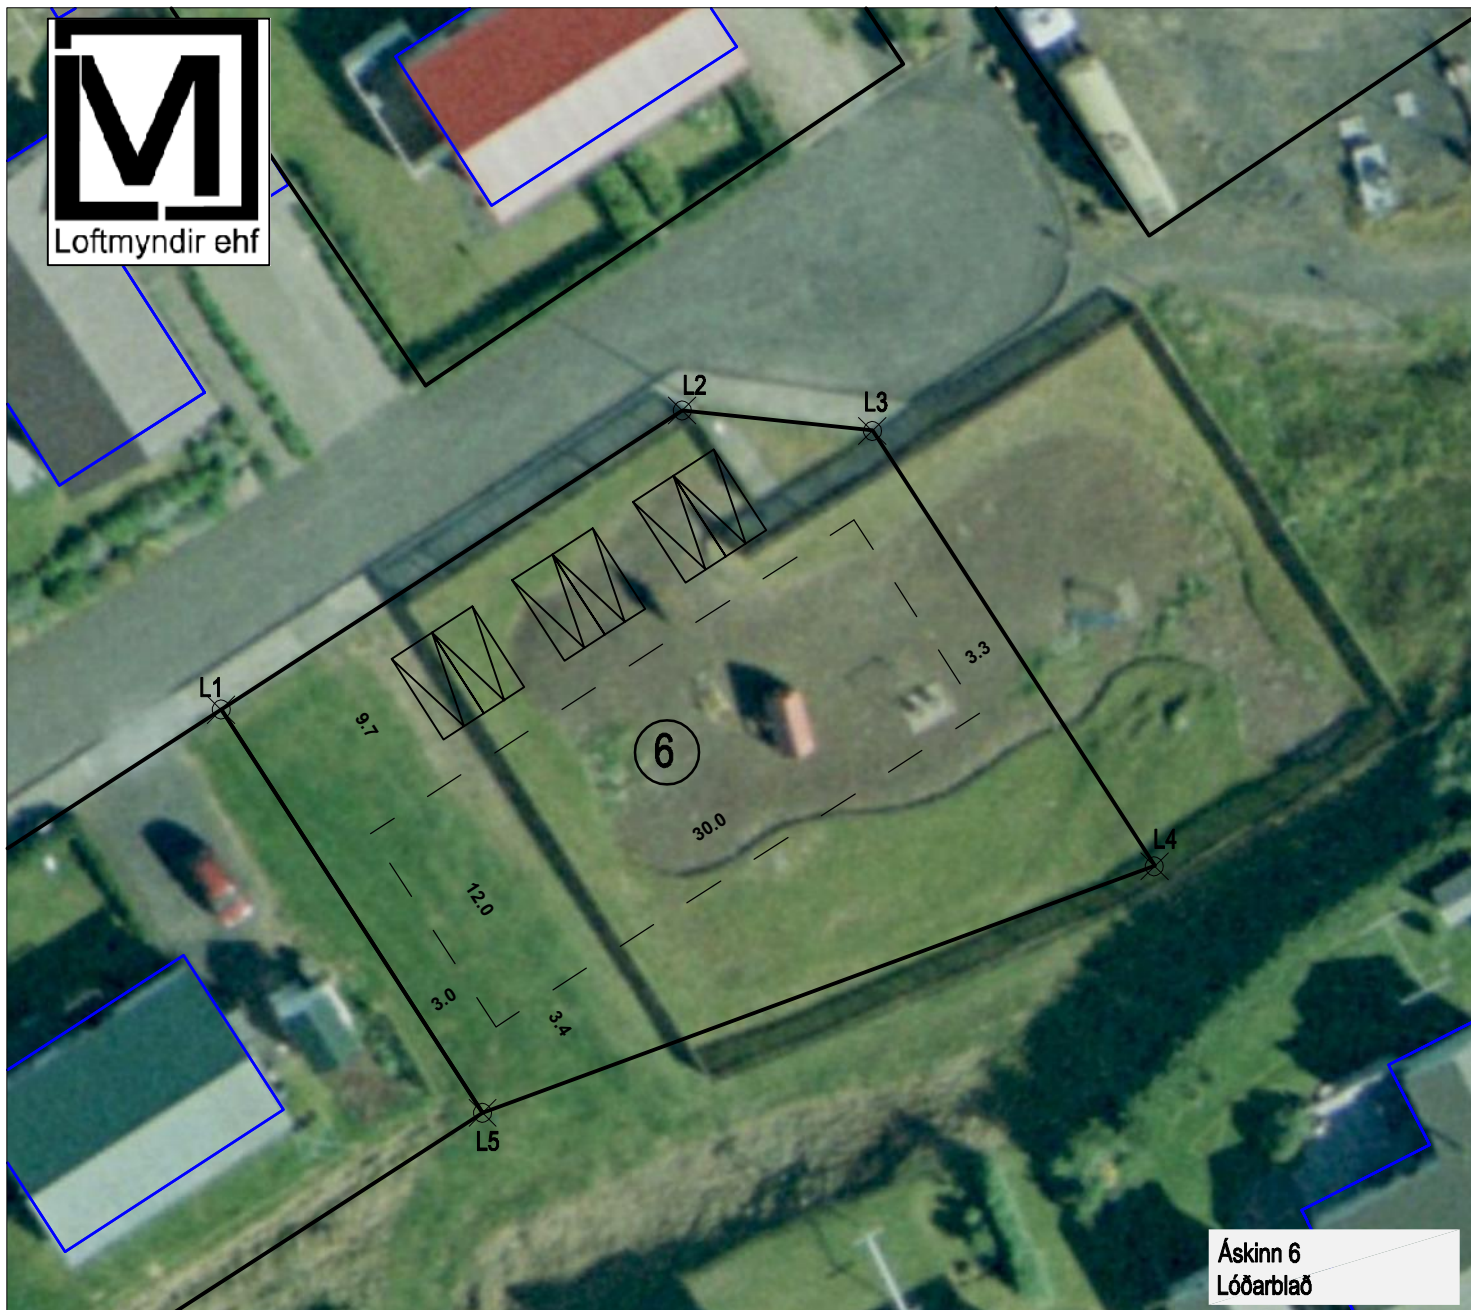

Áskinn 6  
Lóðarblað

ATH - Loftmynd undir er einungs til viðmiðunnar

#### Áskinn 6

Landnúmer: LXXXXXX

Lóð: 1.034,9m<sup>2</sup>

Hnitaskrá lóðar

NR X Y

L1 - 324181.0649 : 513129.2952

L2 - 324205.0737 : 513144.8709

L3 - 324214.9765 : 513143.8076

L4 - 324229.6685 : 513121.1549

L5 - 324194.6740 : 513108.3177

#### Áskinn 6

Möguleiki á að byggja einbýlishús,

parhús eða þrjúbýli. Hús á einni hæð.

Ekki er til deiliskipulag af svæðinu þannig

að hönnun húss á lóðinni þarf að

afgreiða endanlega í grenndarkynningu

samkv. 44.gr. í skipulagslögum 2010 nr.123

með síðari breytingum. Ekki er sérstakt

nýtingarhlutfall en bygging þarf að vera innan

byggingarreits.

DRÖG

Lóðarblað

Áskinn 6

Stykkishólmur

Dags: 06.06.2020

Teiknað: SL

Blaðstærð: A4